


# Mappendarstellung und Naturaufnahme M = 1:1000

0 m 1 : 1000 50 m

● Metallmarke

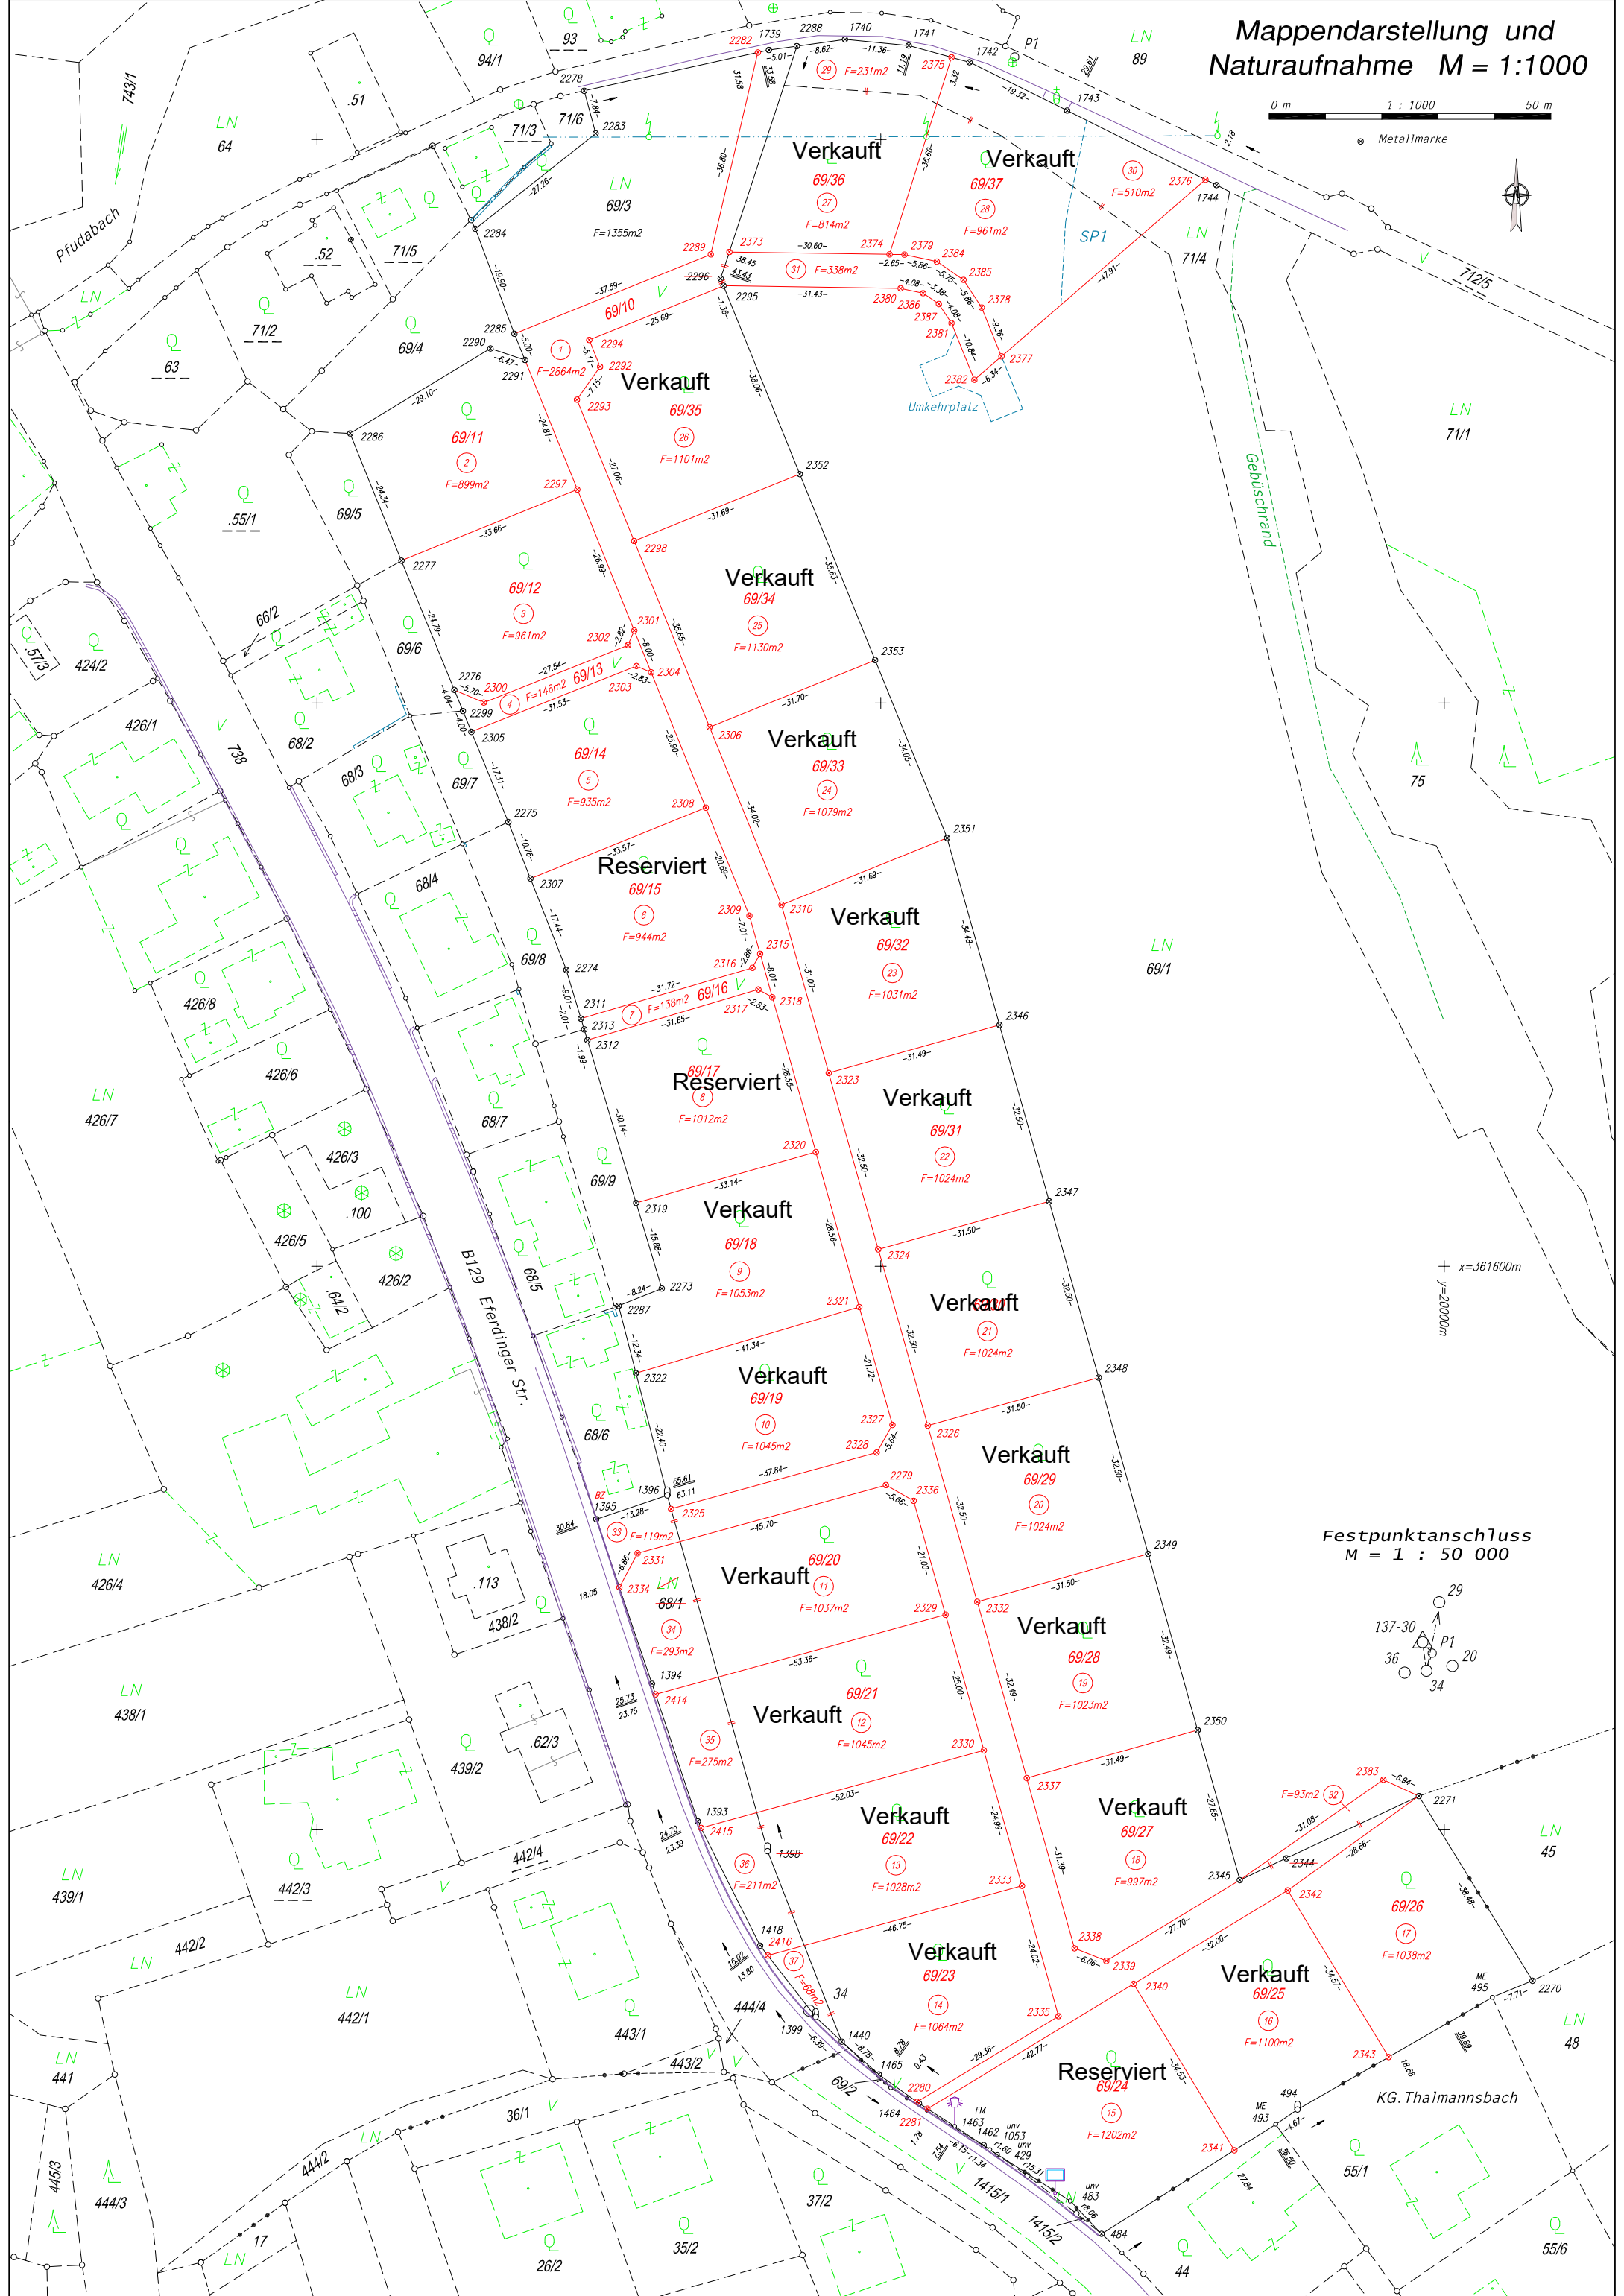

## Festpunktanschluss M = 1 : 50 000

